


## UWARUNKOWANIA

W ZAKRESIE ZMIANY NR 2 STUDIUM UWARUNKOWAŃ  
I KIERUNKÓW ZAGOSPODAROWANIA PRZESTRZENNEGO  
MIASTA I GMINY LESKO

SKALA 1:10 000

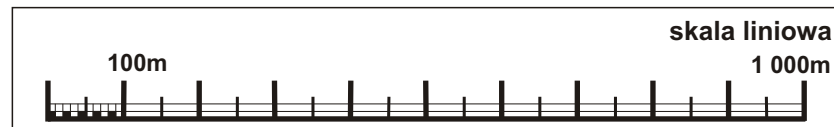

### LEGENDA

	GRANICA OBSZARU ZMIANY NR 2 STUDIUM
	WODY POWIERZCHNIOWE

### TERENY ZAINWESTOWANE

	TERENY ZABUDOWY MIESZKANIOWEJ JEDNORODZINNEJ
	TERENY ZABUDOWY PRZEMYSŁOWEJ, SKŁADY

### INFRASTRUKTURA TECHNICZNA I DROGOWA

	URZĄDZENIA INFRASTRUKTURY TECHNICZNEJ ① główny punkt zasilania
	LINIE ELEKTROENERGETYCZNE 15kV
	DROGA KRAJOWA NR 84 SANOK - KROŚCIENKO
	DROGA POWIATOWA NR 2227R ZAŁUŻ - LESKO
	DROGA GMINNA NR 118173
	REZERWA TERENU POD DROGĘ OBWODOWĄ (trasa przebiegu zgodnie z obowiązującym Studium)

### STRUKTURA ŚRODOWISKA PRZYRODNICZEGO I KRAJOBRAZU

	TERENY UŻYTKÓW ROLNYCH
	OBSZAR GŁÓWNEGO ZBIORNIKA WÓD PODZIEMNYCH NR 431 ZBIORNIK WARSTW KROSNO (BIESZCZADY)