


PLAN SYTUACYJNY

DZIAŁ KI nr 708/1 W m-ci HOCZEW

skala 1:500

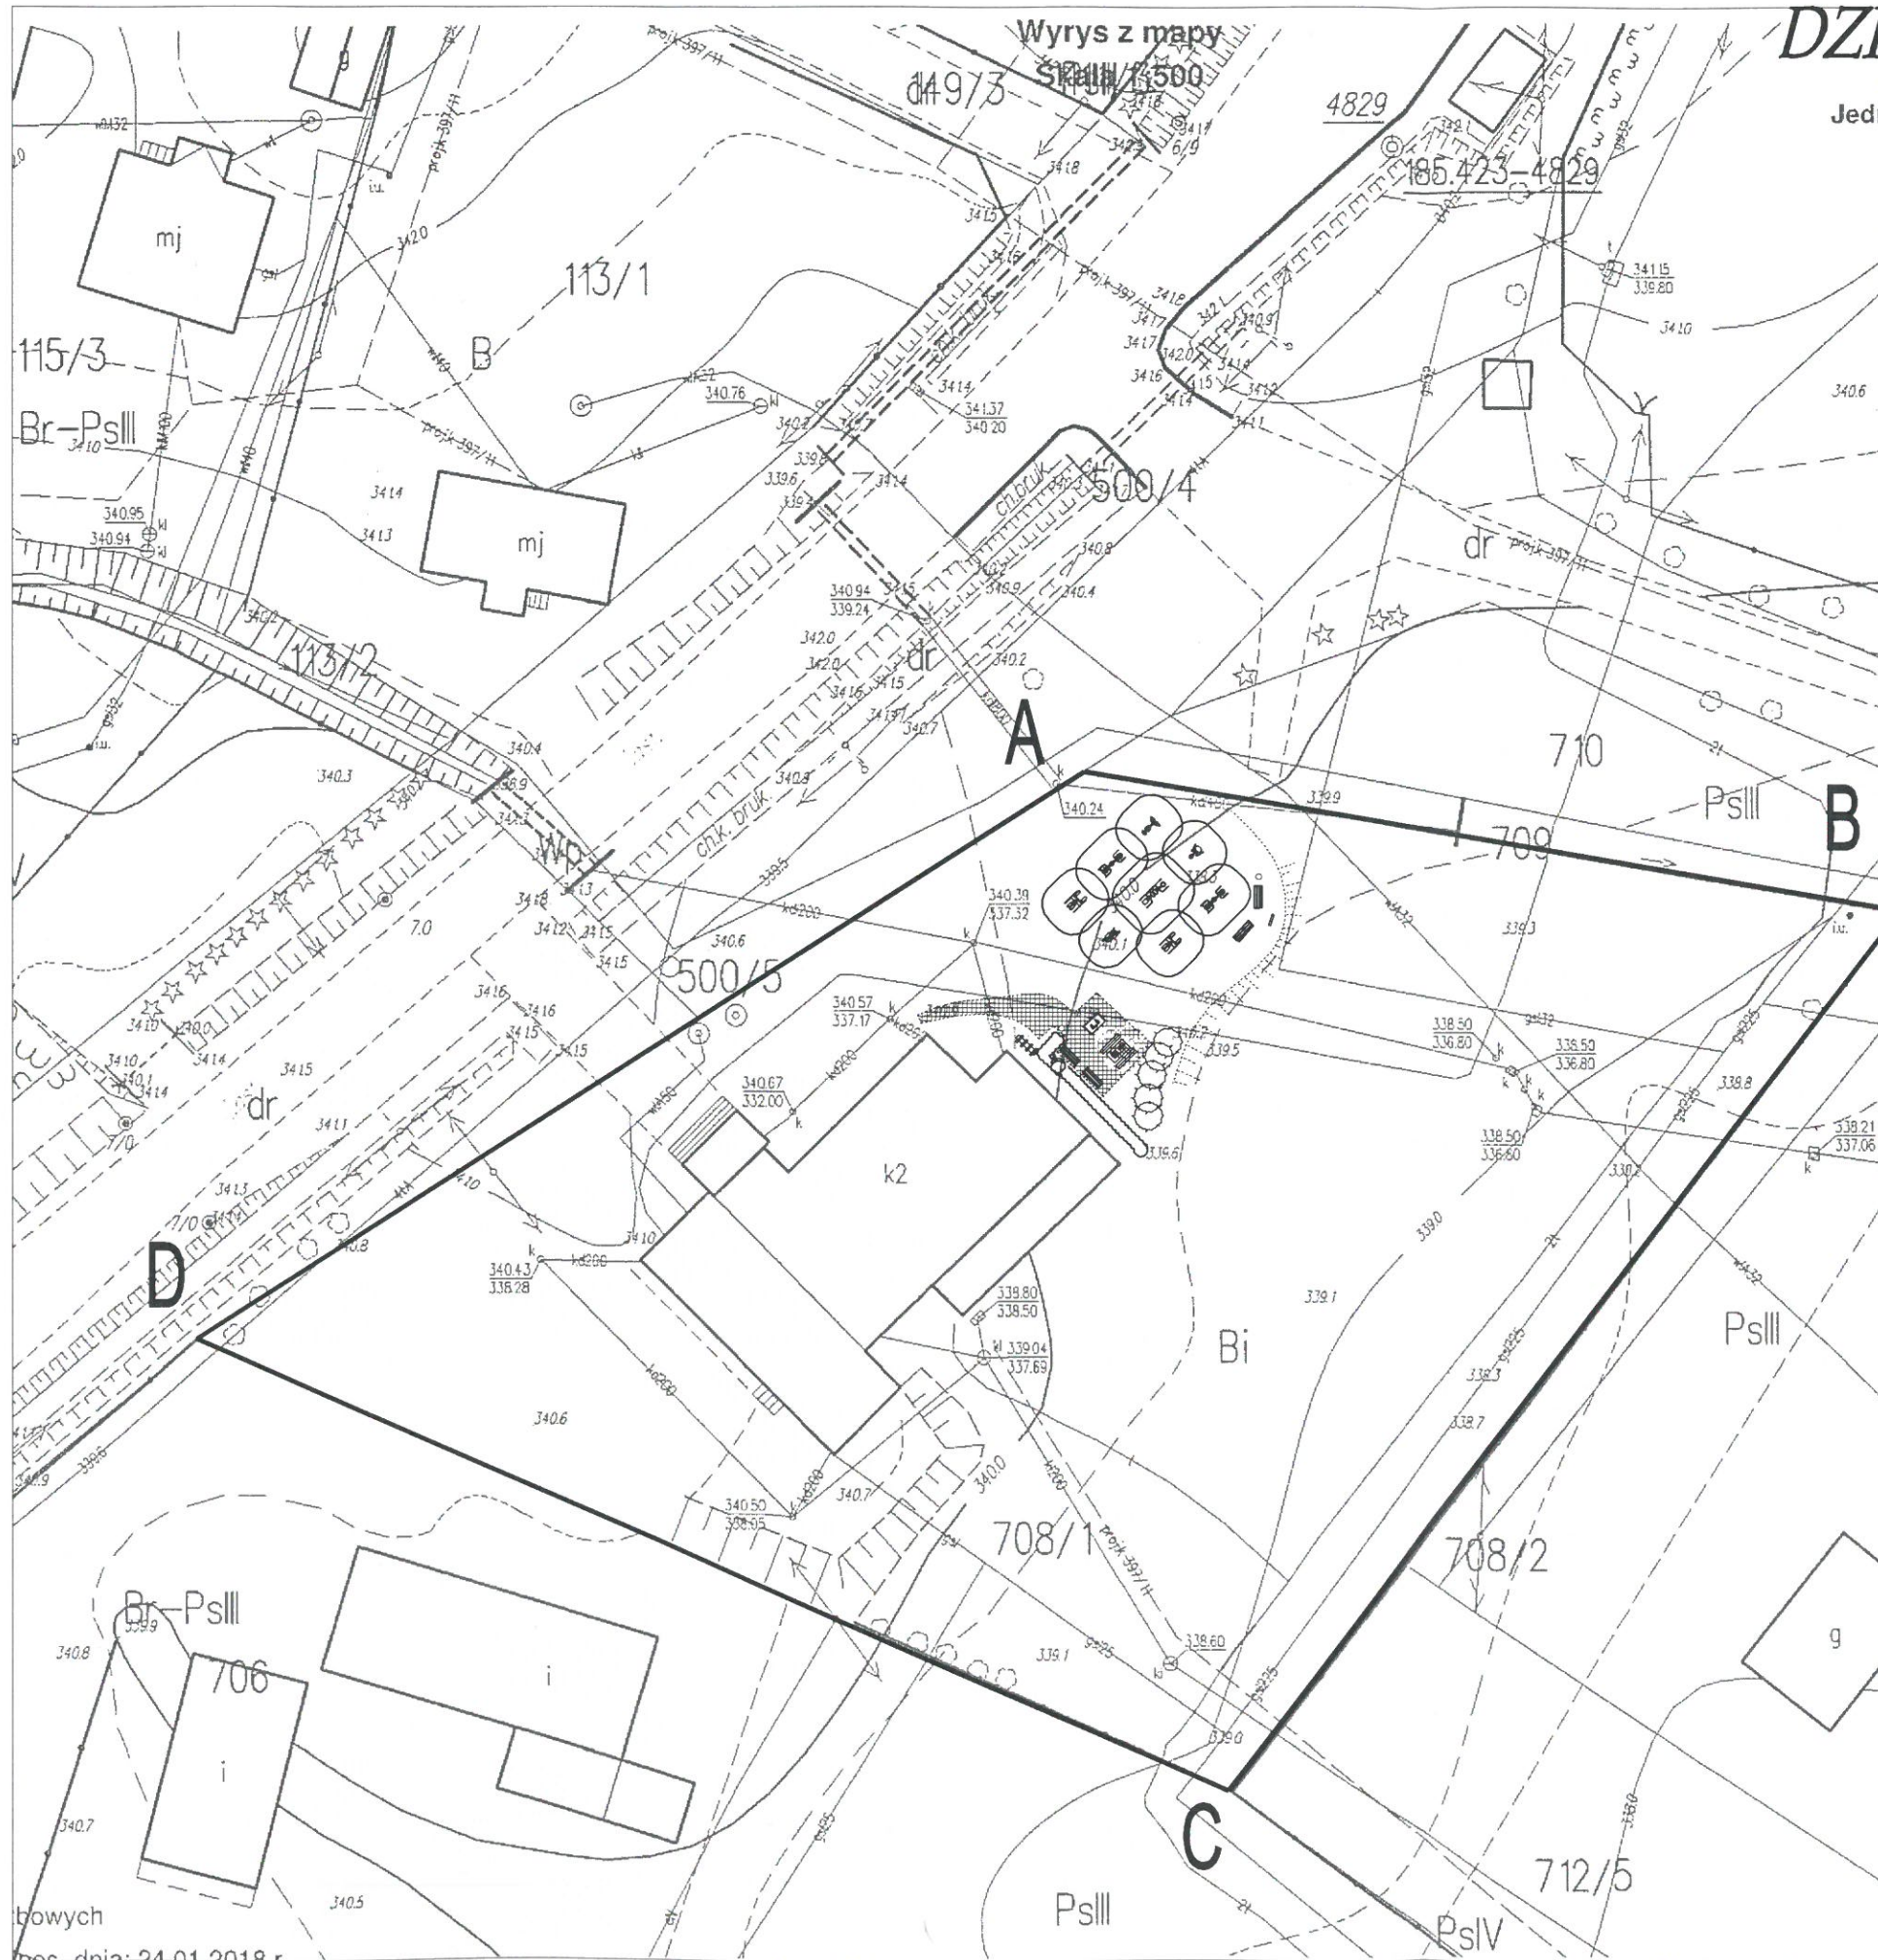

ABCD - granice opracowania, dz. 708/1

- stół do gry w piłkarzki
- stół do gier w szachy/chinczyk
- urządzenia siłowni plenerowej
- utwardzona alejka
- stojak na rowery
- tablica informacyjna
- ławka
- kosz na śmieci

ZA ZGODNOŚĆ Z ORYGINAŁEM

DATA.....

ech. bud. STANISŁAW SKIERKOWSKI
 upr. nr ewid. UAM - 2 - 8346 - 64/85
 do kierowania robotami i projektowania
 w ograniczonym zakresie w specjal. konstr. - bud.
 Zuzbracze 9 38-607 Cisna

Projekt	Otwarta Strefa Aktywności
Adres	dz. 708/1 obręb HOCZEW, jednostka ew.: Lesko
Investor	Gmina Lesko 38-600 Lesko, ul. Parkowa 1

Nazwa rysunku zagospodarowanie działki			
Data	01/2018	Skala	1:500
Nr rys.	A-01		
ech. bud. STANISŁAW SKIERKOWSKI upr. nr ewid. UAM - 2 - 8346 - 64/85 do kierowania robotami i projektowania w ograniczonym zakresie w specjal. konstr. - bud. Zuzbracze 9 38-607 Cisna			